


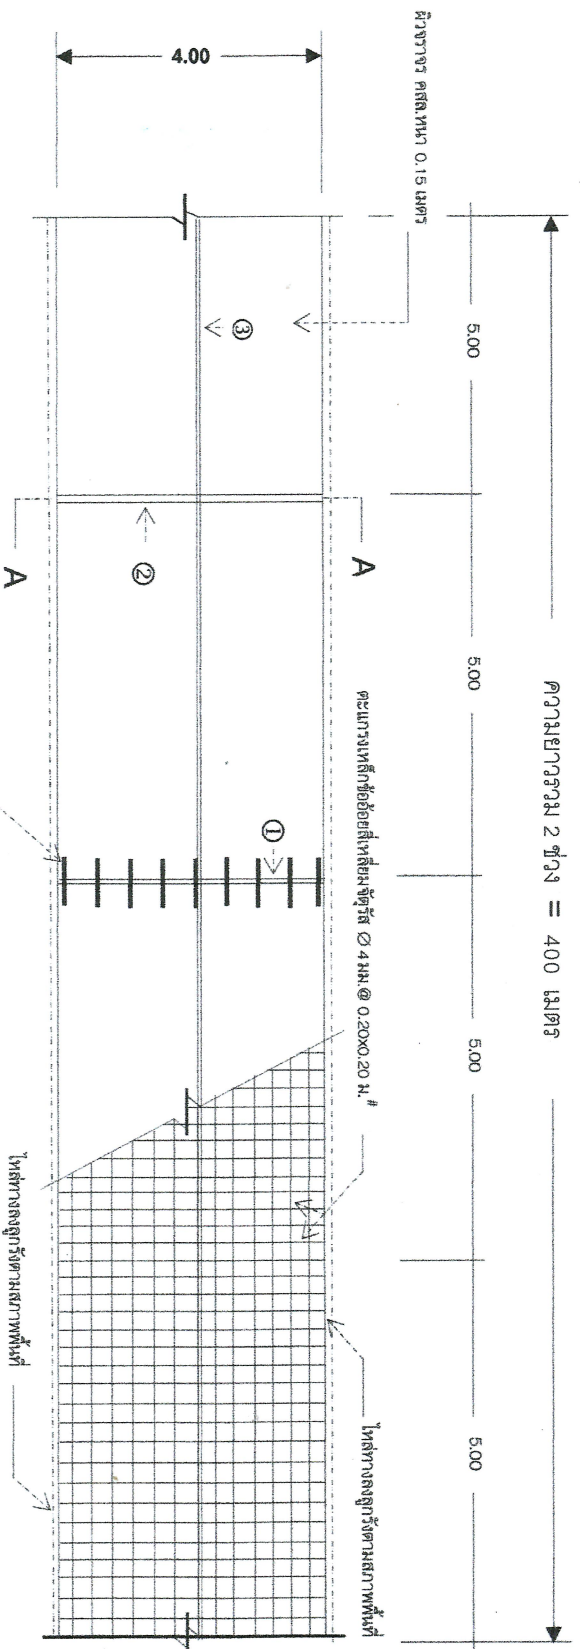


เหล็ก Dowel Bar FB15 ยาว 0.50 ม. @ 0.50 ม.  
 ขุดแอสฟัลท์ที่ปลายด้านหนึ่ง

แปลนคอนกรีตเสริมเหล็ก, การวางเหล็กตะแกรง

Not To Scale

สัญลักษณ์แสดง

- ① รูปตัดขยาย Contraction Joint ทุกระยะ 5.00 เมตร (ดูขยาย)
- ② รูปตัดขยาย Expansion Joint ติดชิดทุกระยะ 50.00 เมตร (ดูขยาย)
- ③ รูปตัดขยาย Longitudinal Joint ทุกระยะ 5.00 เมตร (ดูขยาย)

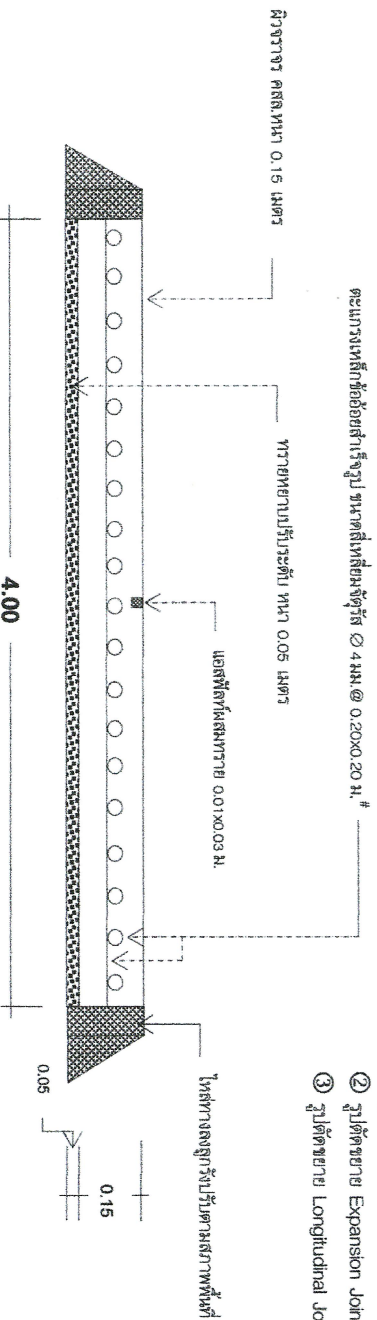

รูปตัด - ขยาย A - A

Not To Scale



โครงการซ่อมแซมถนน, คลส.  
 สายนาแค-วังน้ำเขียวศรีราชา

แบบ

ถนนคอนกรีตเสริมเหล็ก หมู่ที่ ๑

เลขที่แบบ

จำนวนแผ่น

1/2560

เขียนแบบ

(นายสุชา น้าวธอาด)  
 ผู้อำนวยการกองช่าง

ตรวจสอบ

(นายสุชา น้าวธอาด)  
 ผู้อำนวยการกองช่าง

เห็นชอบ

(นางอุบลรา คชพันธ์)  
 ปลัด อบต.บางแก้ว

อนุมัติ

(นายเอกชัย เตียเจริญ)  
 นายก อบต.บางแก้ว